
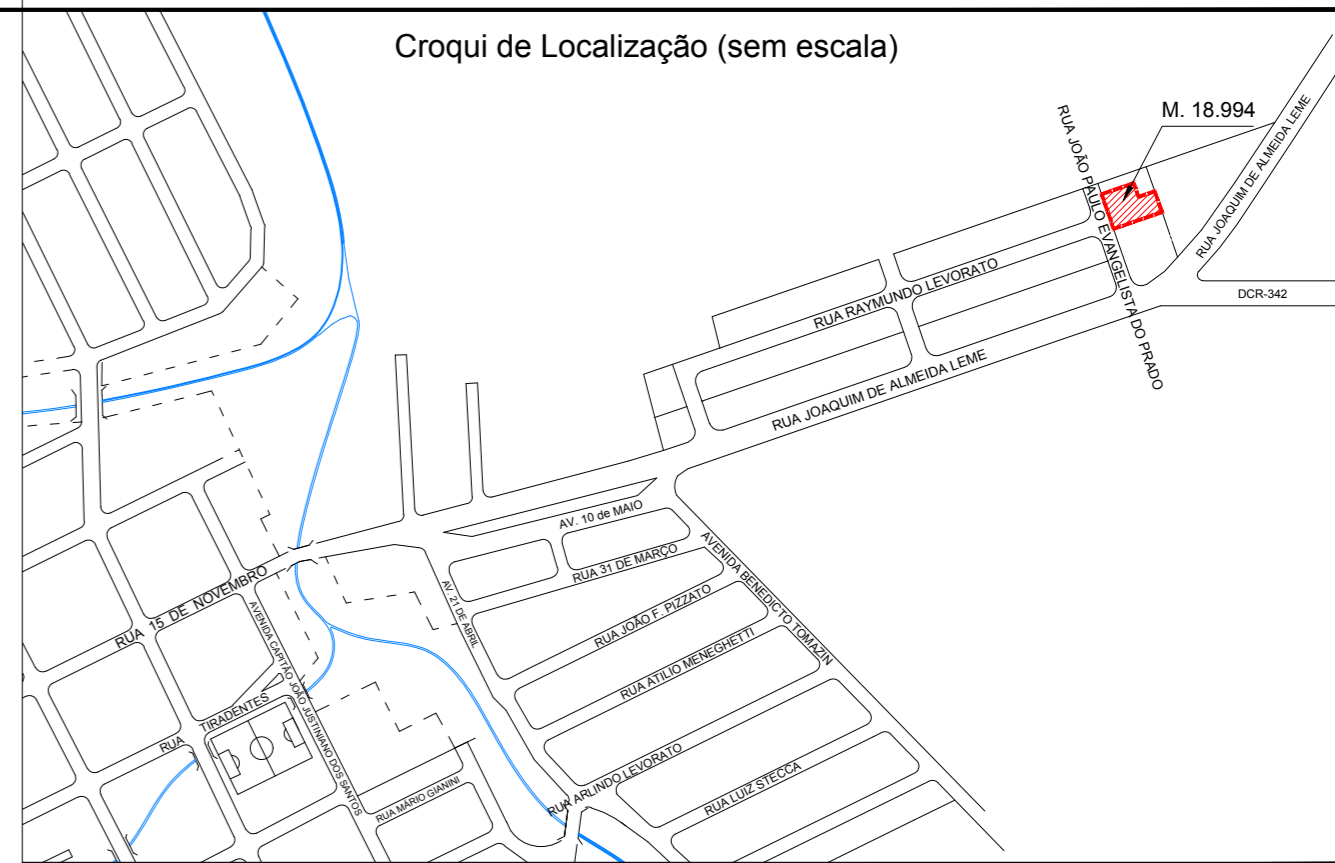


ANEXO IV- LEVANTAMENTO PLANIALTIMÉTRICO E CADASTRAL

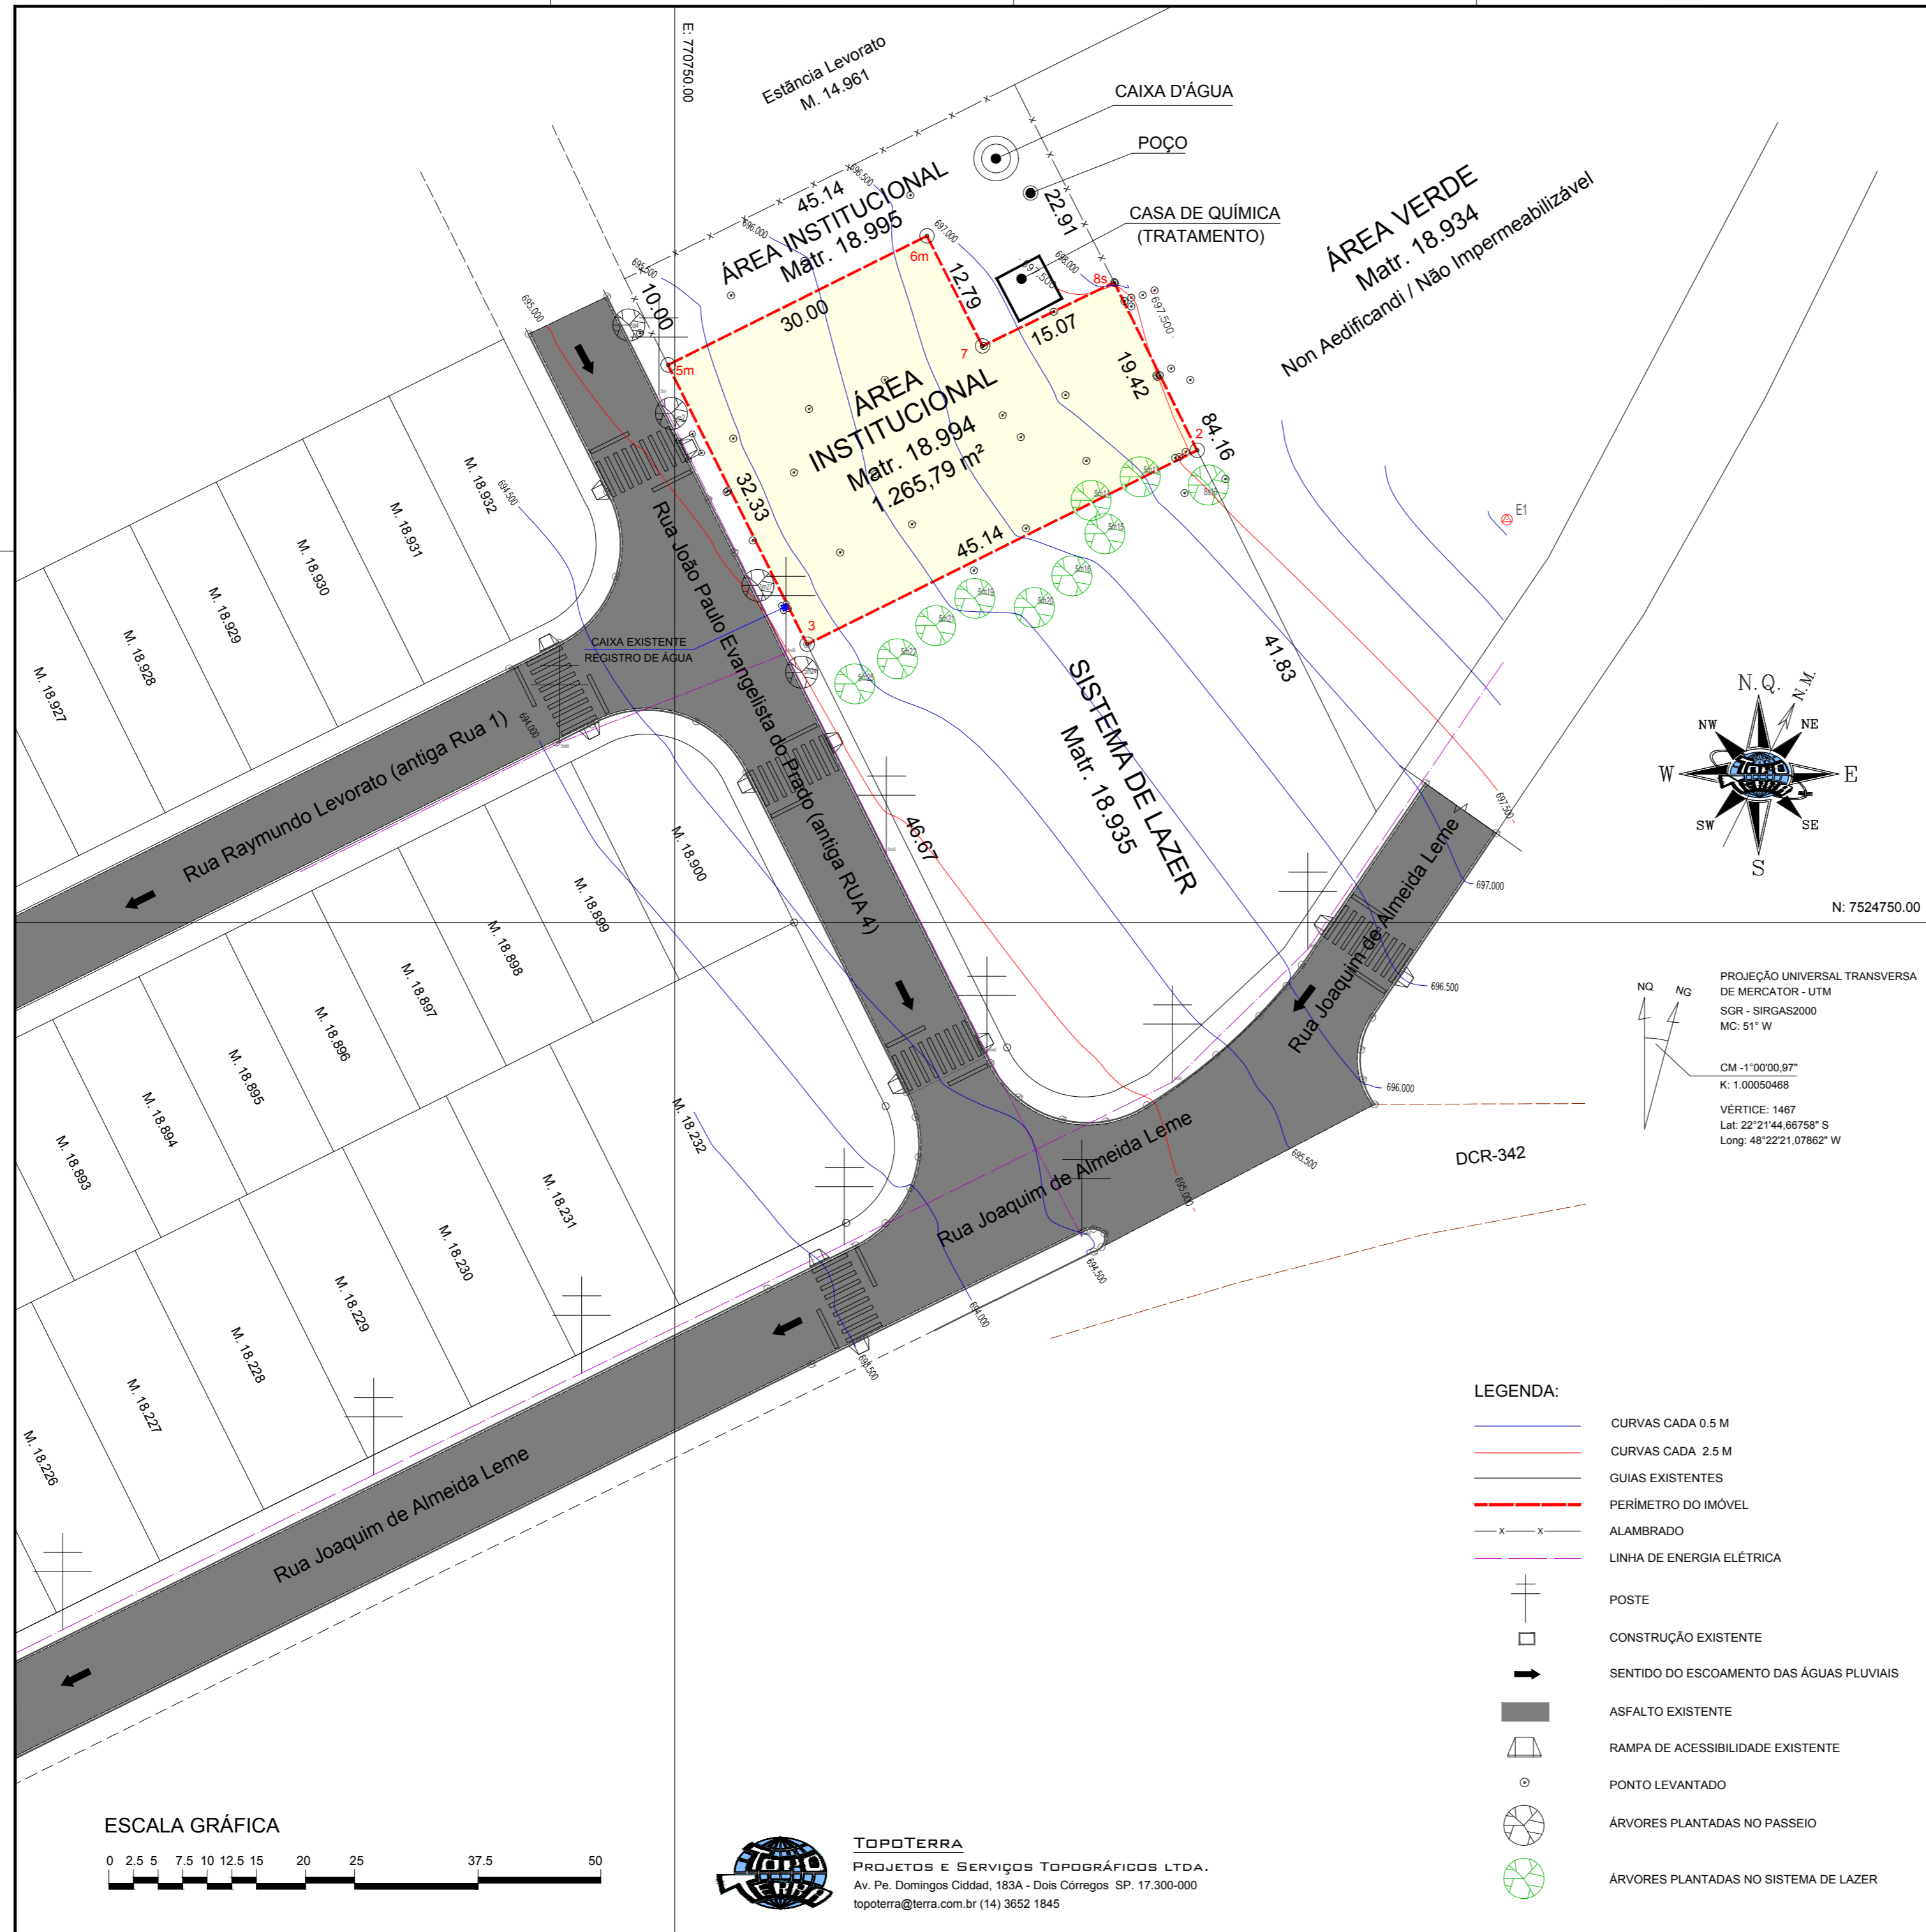

Título: LEVANTAMENTO PLANIALTIMÉTRICO E CADASTRAL		FOLHA ÚNICA				
Denominação:	Área Institucional do Loteamento Villaggio Collina					
Endereço:	Rua João Paulo Evangelista do Prado, s/n.					
Proprietário:	Município de Dois Córregos					
Interessada:	Câmara Municipal de Dois Córregos					
Título:	M. 18.994 do O.R.I. Local					
Município:	Dois Córregos	Comarca: Dois Córregos				
Estado (UF):	São Paulo					
Data: março/ 2022	Escala Nominal: 1/500	Arquivo: P-3790_PLA				
		Revisão: 22032022				
Quadro de Áreas <table border="1"> <thead> <tr> <th>Especificação</th> <th>Área (m²)</th> </tr> </thead> <tbody> <tr> <td>Área Institucional (m. 18.994)</td> <td>1.265,79</td> </tr> </tbody> </table>		Especificação	Área (m²)	Área Institucional (m. 18.994)	1.265,79	Interessada: Câmara Municipal de Dois Córregos CNPJ: 49.883.564/0001-09 Responsável Técnico: Eng. Agrimensor Walter Fernando Garcia CREA: 040042931 7 - ART: 28027230220429666 Topo Terra Projetos e Serviços Topográficos Ltda.
Especificação	Área (m²)					
Área Institucional (m. 18.994)	1.265,79					
Croqui de Localização ver acima						